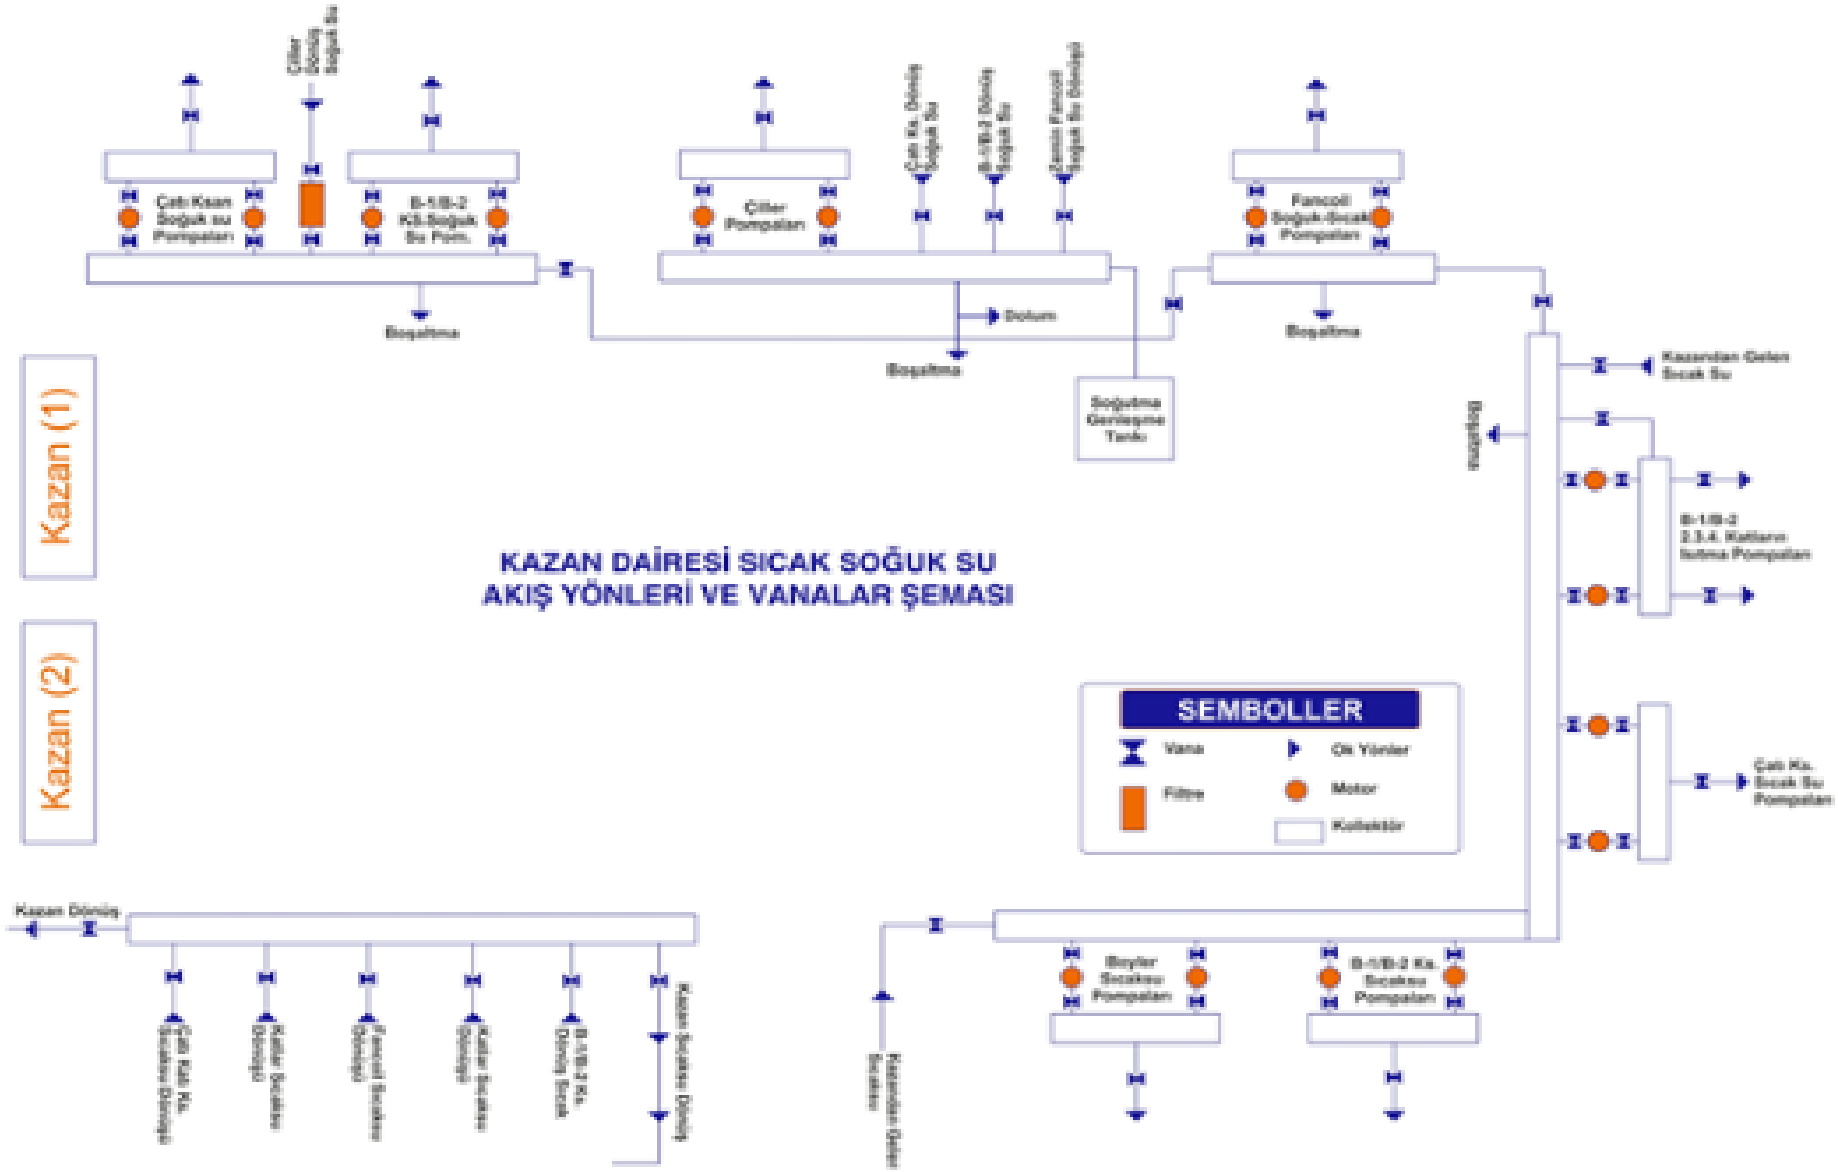

KAZAN DAİRESİ SICAK SOĞUK SU
AKIŞ YÖNLERİ VE VANALAR ŞEMASI
Kazan (1)
Kazan (2)
Çatı Ksan Soğuk su Pompaları
B-1/B-2 KS-Soğuk Su Pom.
Çiller Pompaları
Fancoil Soğuk-Sıcak Pompaları
Boşaltma
Dolum
Soğutma Genleşme Tankı
Kazandan Gelen Sıcak Su
B-1/B-2 2.3.4. Katların Isıtma Pompaları
Çatı Ks. Sıcak Su Pompaları
SEMBOLLER
Vana
Ok Yönler
Filtre
Motor
Kollektör
Kazan Dönüş
Boyler Sıcaksu Pompaları
B-1/B-2 Ks. Sıcaksu Pompaları